




OBJEDNATEL:

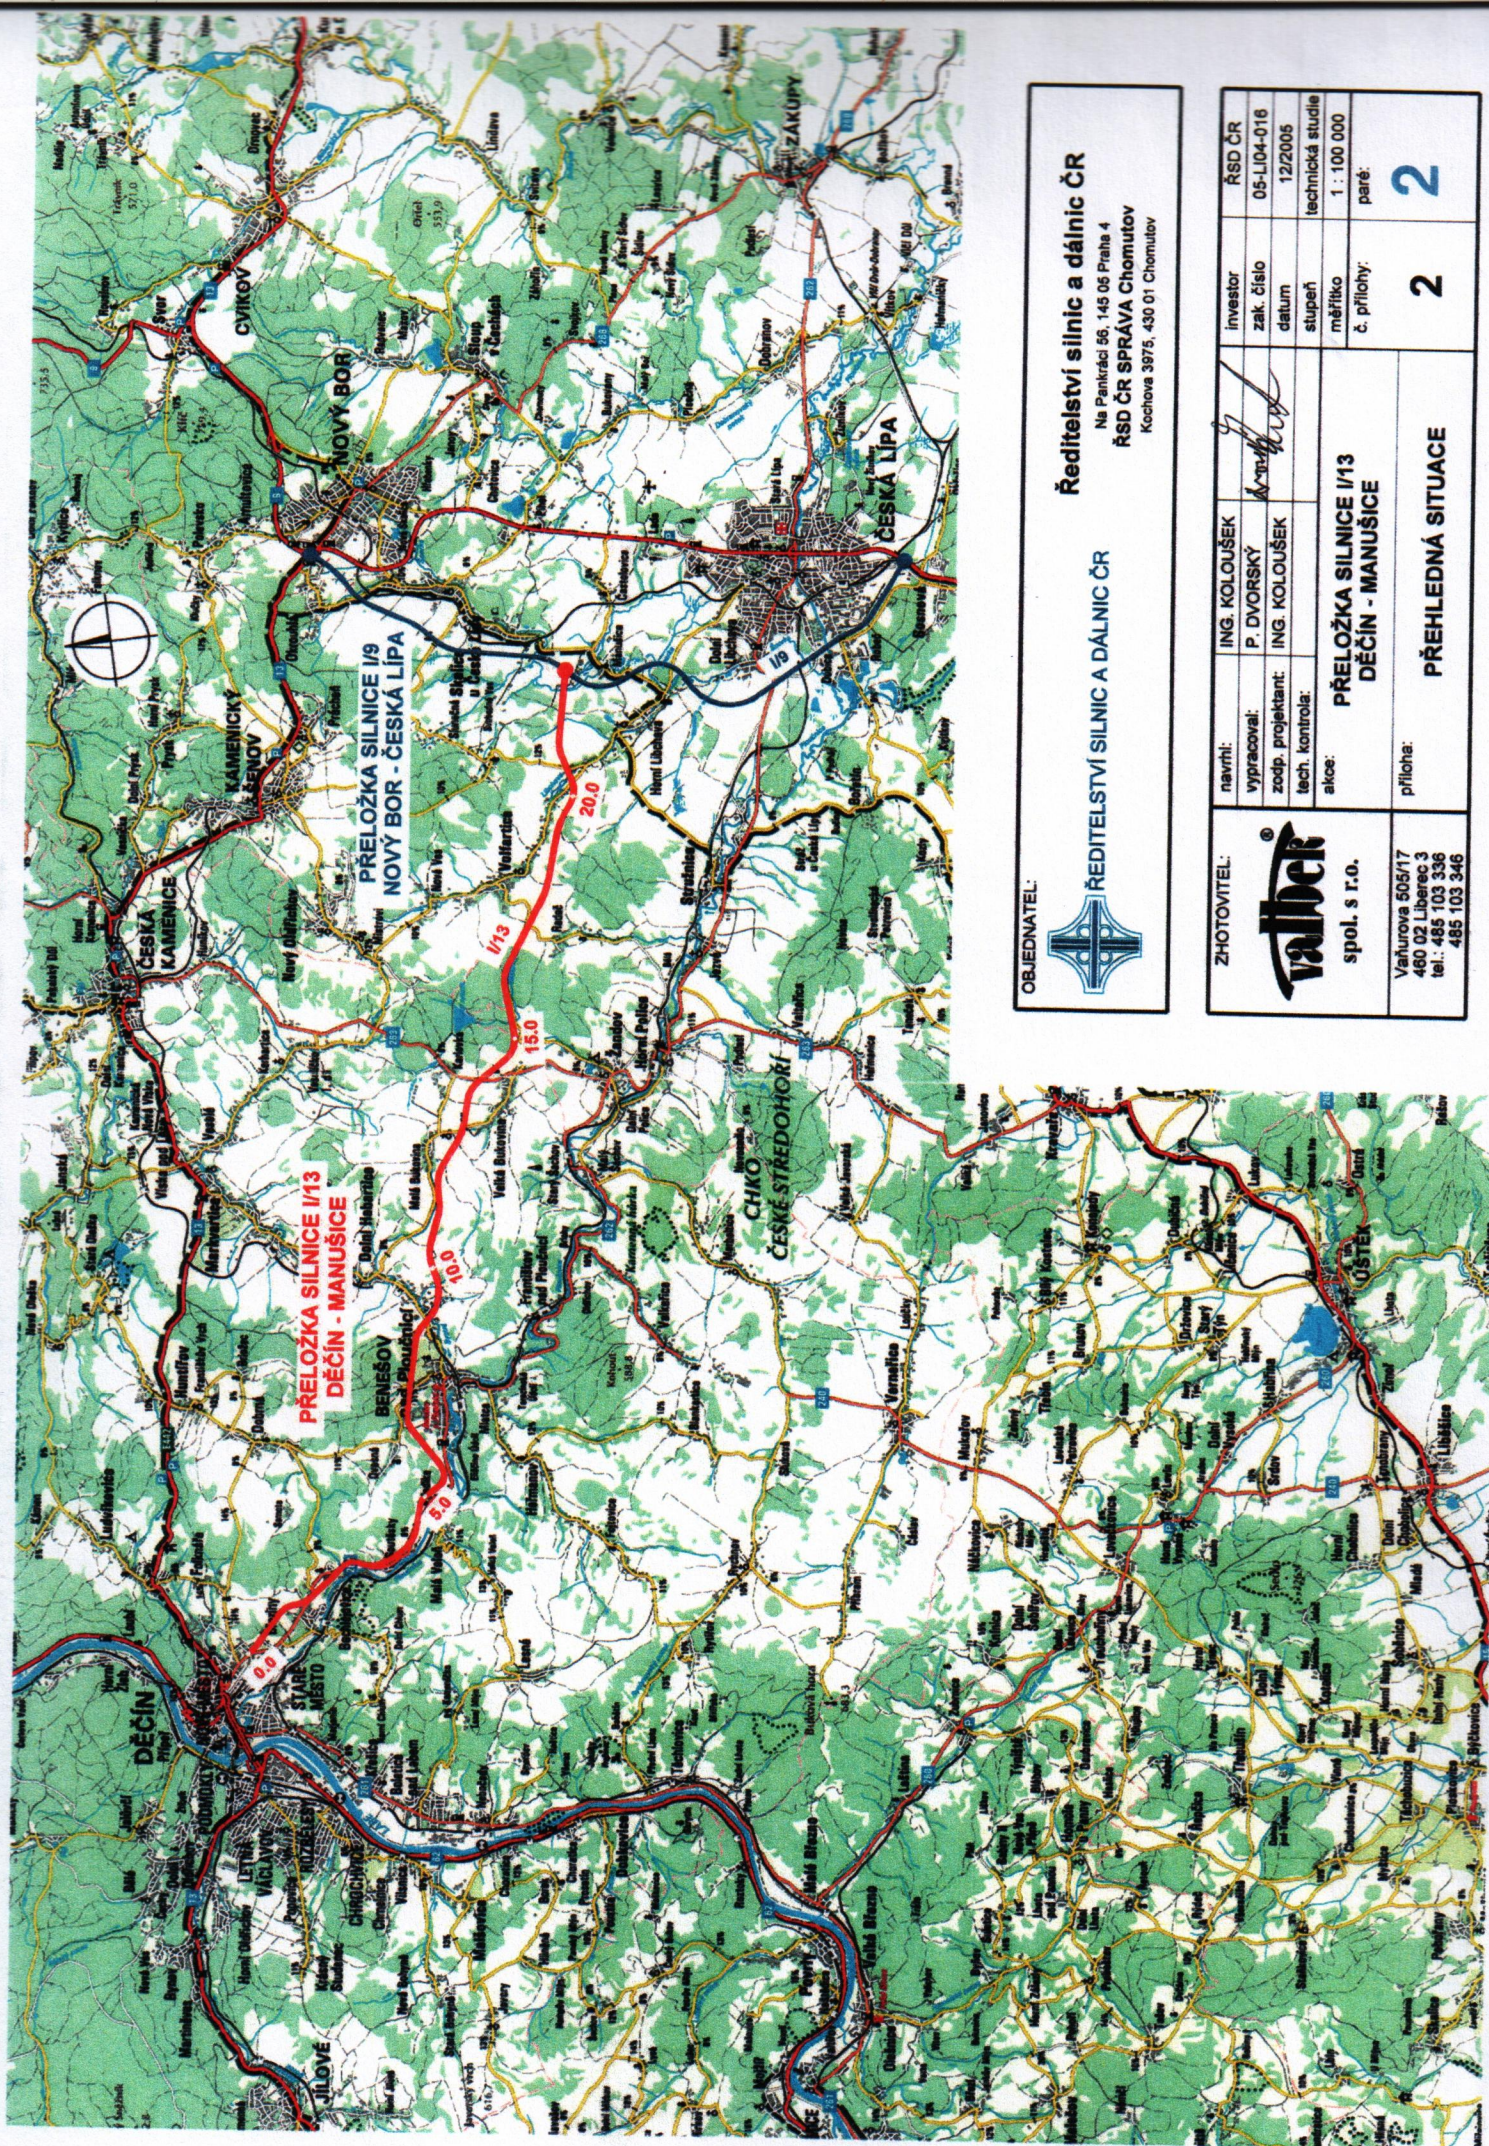

ŘEDITELSTVÍ SILNIC A DÁLNIC ČR

Ředitelství silnic a dálnic ČR

Na Pankraci 56, 145 05 Praha 4
ŘSD ČR SPRÁVA Chomutov
Kochova 3975, 430 01 Chomutov

ZHOTOVITEL:



spol. s r.o.

Vaňurova 505/17
480 02 Liberec 3
tel.: 485 103 336
485 103 346

navrhl:

ING. KOLOUŠEK

vypracoval:

P. DVORSKÝ

zodp. projektant:

ING. KOLOUŠEK

tech. kontrola:

akce:

ŘEDITELSTVÍ SILNIC I/13
DĚČÍN - MANUŠICE

přiložka:

2

investor

zak. číslo

datum

stupeň

mřítko

č. přílohy:

2

ŘSD ČR

05-LI04-016

12/2005

technická studie

1 : 100 000

paré:

2

PŘEHLEDNÁ SITUACE